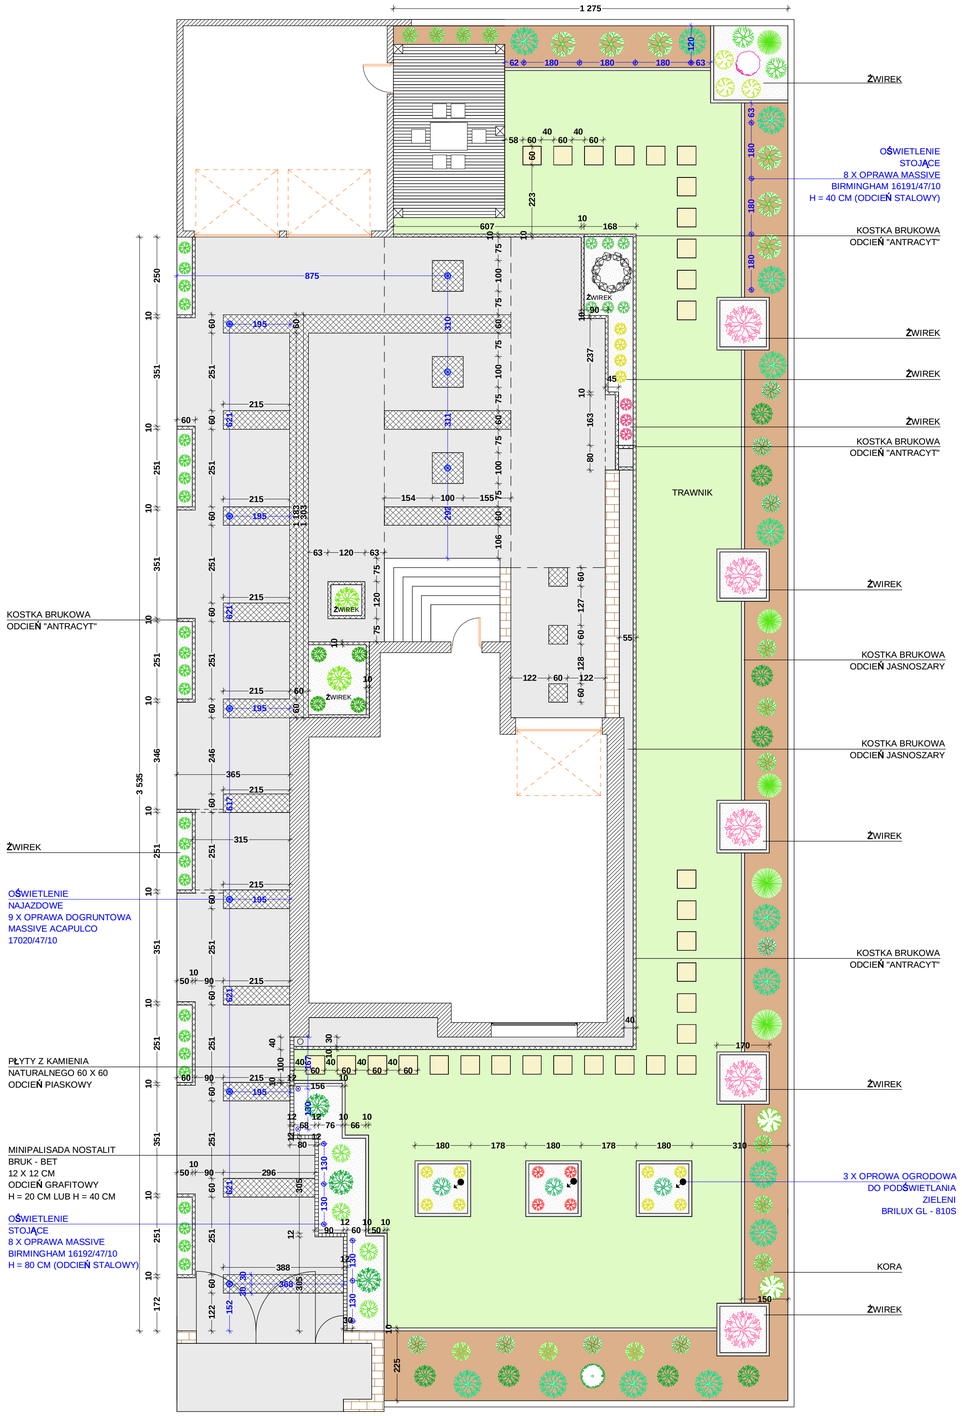

PROJEKT ZAGOSPODAROWANIA OGRODU
RZUT SKALA 1 : 100

PDF stworzony przez wersję demonstracyjną pdfFactory Pro www.pdffactory.pl/